


高松市牟礼総合体育館 1階平面図

選手待機スペース



高松市牟礼総合体育館 2階平面図

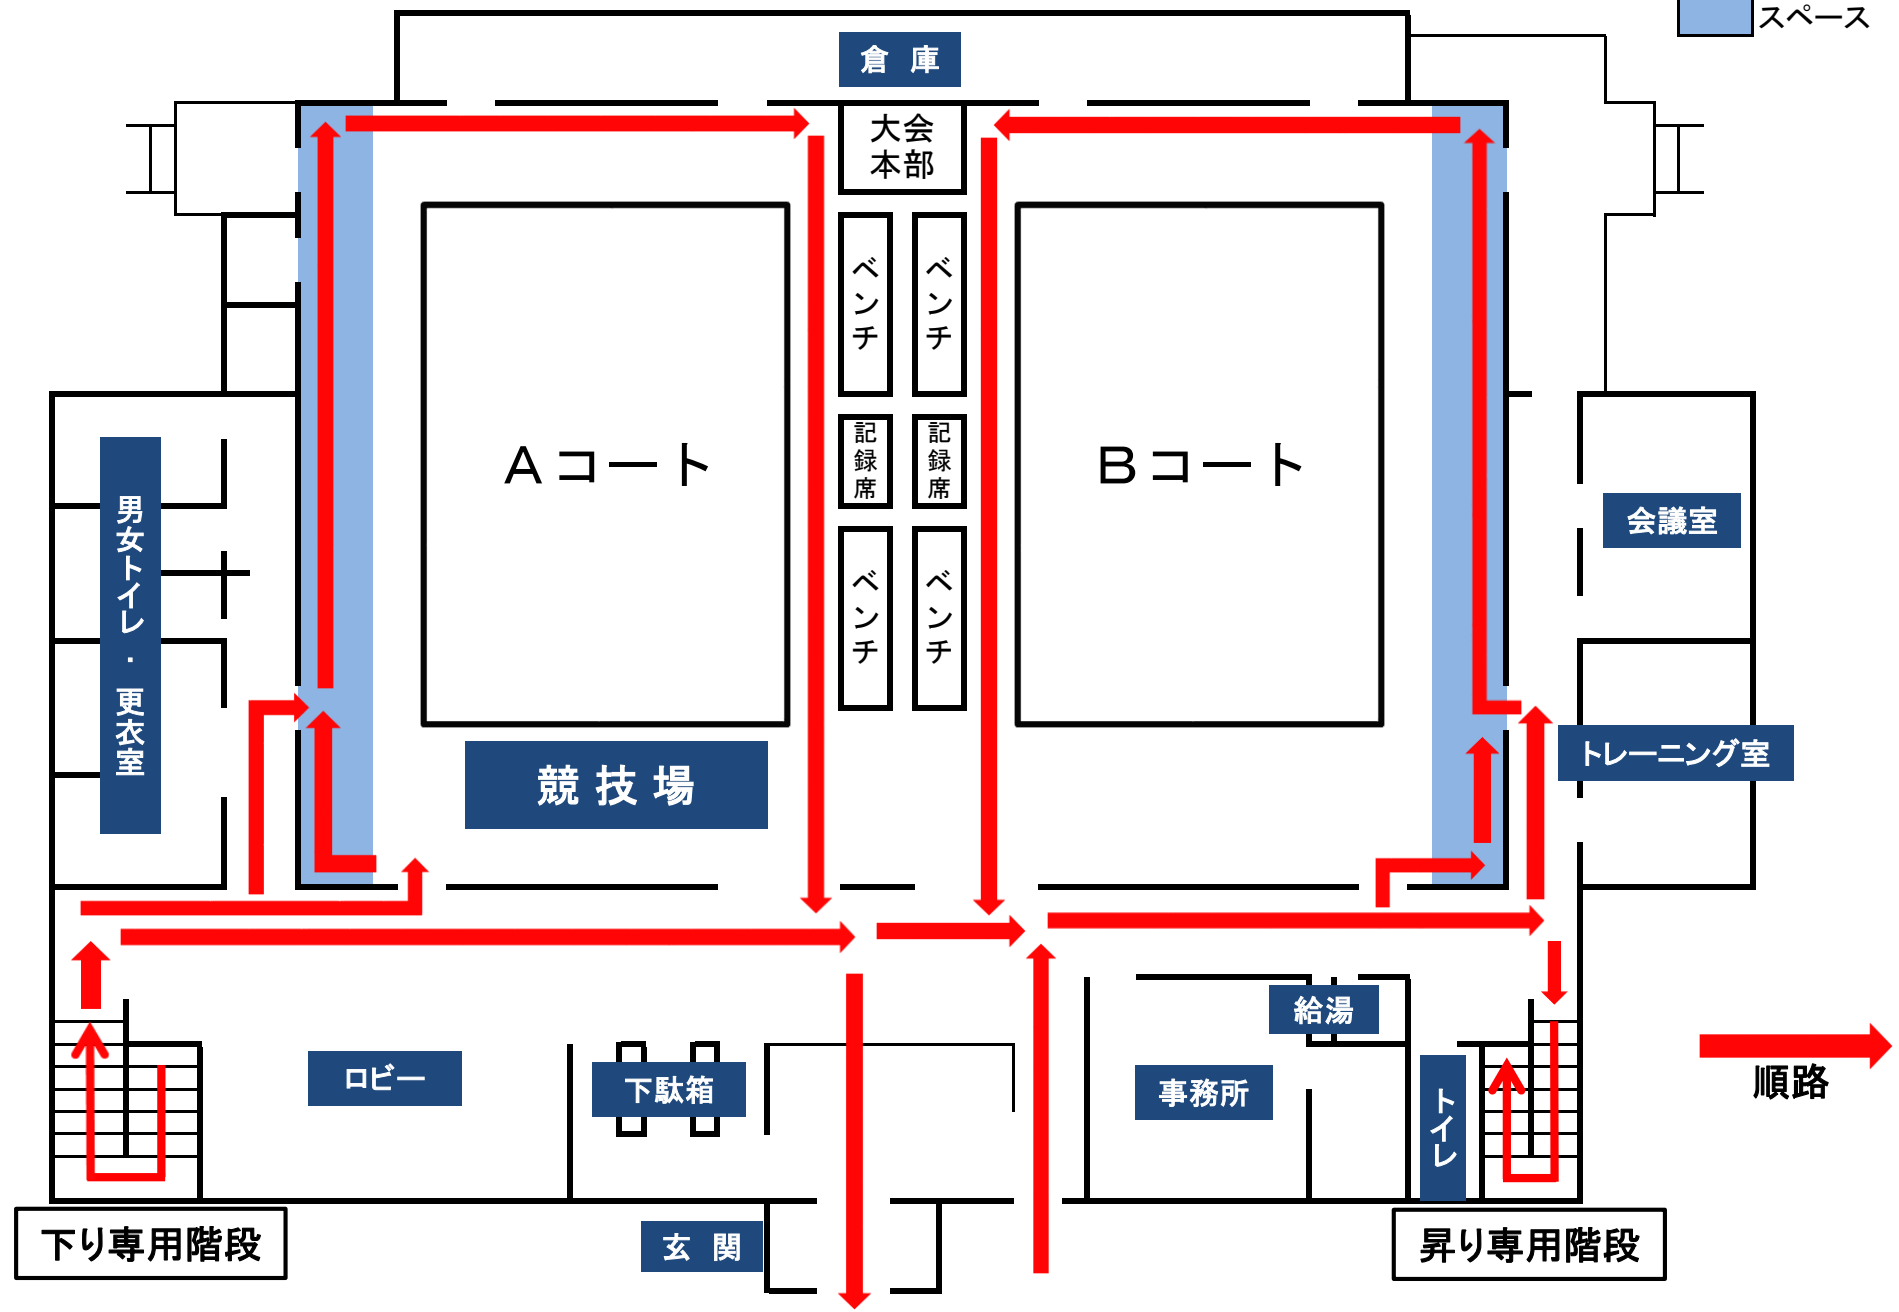